X: 1929420
X: 1929440
X: 1929460
X: 1929480
X: 1929500
Y: 6226720
Y: 6226700
Y: 6226680
Y: 6226660
Y: 6226640
Y: 6226620
Y: 6226600
Y: 6226580

Espace de rangement neutralisé et fermé
Claustra bois sur toute la hauteur
Combiné cage foot-basket
Claustra bois sur toute la hauteur avec porte d'accès
Grume
Arbre de haute tige
Terrain 12 x 20m (lignes en peinture)
Enrobé clair drainant
Combiné cage foot-basket
3 lignes de course de 20m (lignes en peinture)
Soutènement en troncs de bois posés verticalement sur 2 rangées (Ø moyen 20cm)
Ganivelle
Soutènement en rondins de bois
Plantation d'une haie d'arbustes
Blocs de pierre calcaire en fond de rigole
Blocs de pierre calcaire en fond de rigole
Grave ensemencée
Modification des places de stationnement : démolition de l'enrobé, mise en place d'une grave ensemencée
Ø110 PVC SN8
Ø200 PVC SN8
Création d'un espace vert : démolition de l'enrobé, mise en place de terre végétale et de végétaux
Pas japonais en pierre ou rondelles de bois
Remplacement du local OM : construction bois avec - partie OM fermée - partie stationnement vélo avec prise pour rechargement
Cuve de récupération des eaux de pluies 10m³ (déconnexion de toitures)
Création d'un espace vert : démolition de l'enrobé et du béton, mise en place de terre végétale et de végétaux
Pied de l'arbre engazonné et planté avec des vivaces
Blocs de pierre
Soutènement en rondins
arbre conservé
Grave ensemencée sur GNT 20/40
Terre végétale engazonnée
Gradins en rondins de bois
Ø200 Drain routier dans matériaux drainant 30/60 et géotextile de filtration
Arbre de haute tige
Plantation d'arbre de haute tige
Plantation d'arbustes
Modification des places de stationnement : démolition de l'enrobé, modification des bordures mise en place d'une grave ensemencée
Plantation d'une haie champêtre
Plantation de vivaces
Rénovation du mur (décrépissage, mise en oeuvre d'un nouvel enduit) mise en place de plantes de rocaille
Reprise de l'escalier : élargissement du palier, pose de blocs marches mise en place de 2 lisses selon les normes en vigueur
Mise ne place de rondins de soutènement, de terre végétale et de végétaux adaptés
Ø110 PVC SN8
Cuve de récupération des eaux de pluies 5m³ (déconnexion de toitures)
Ø110 PVC SN8
Bac de jardinage surélevé
Plantation d'un arbre de haute tige
Suppression d'une partie du cotonéaster
Extension du chalet à l'identique
Chalet existant
Terre végétale engazonnée
traverses de bois
Enrobé clair drainant
Arbre conservé
Espace de jeux et dalle béton autour à conserver
Sablé
traverses de bois
Plantation d'arbustes
Terre végétale engazonnée
Grume
Mur de soutènement en pierre, couvertine et garde-corps
Grave ensemencée
Reprise des talus en terre végétale engazonnée

Enrobé
Gazon
Gazon Synthétique
Dalle amortissante

Légende

- Sablé
- Sablé renforcé
- enrobé clair drainant
- Terre végétale engazonnée
- Grave ensemencée
- Vivaces
- Mur en pierre
- Haie d'arbustes
- Soutènement en rondins de bois
- arbre
- traverses
- pas japonais
- bloc pierre
- Arbre conservé

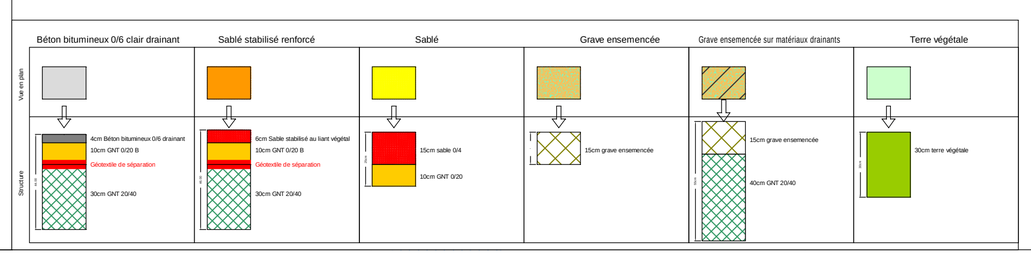

Maîtrise d'ouvrage :

Syndicat Intercommunal Fontain Arguel La Vèze Pugey

Mairie de Fontain
25660 Fontain

Maîtrise d'oeuvre :

Grand Besançon Métropole
Ville de Besançon

Direction Grands Travaux
Grand Besançon Métropole
2, rue Mégevand
25034 Besançon cedex
03 81 61 51 24
grands-travaux@grandbesancon.fr

DCE

Groupe Scolaire Fontain

Aménagement des cours d'école

Plan des travaux

Echelle : 1/200	Mise en page : DCE VP	Format : A1
Réf : M:\MENSURA\Projets\DGT\FONTAIN\Fontain - Aménagement abords école		
Projeteur : VB	Vérificateur : VB	Superviseur : JCG

Ind	Date	Objet de la modification
A	18/12/2023	Plan initial